


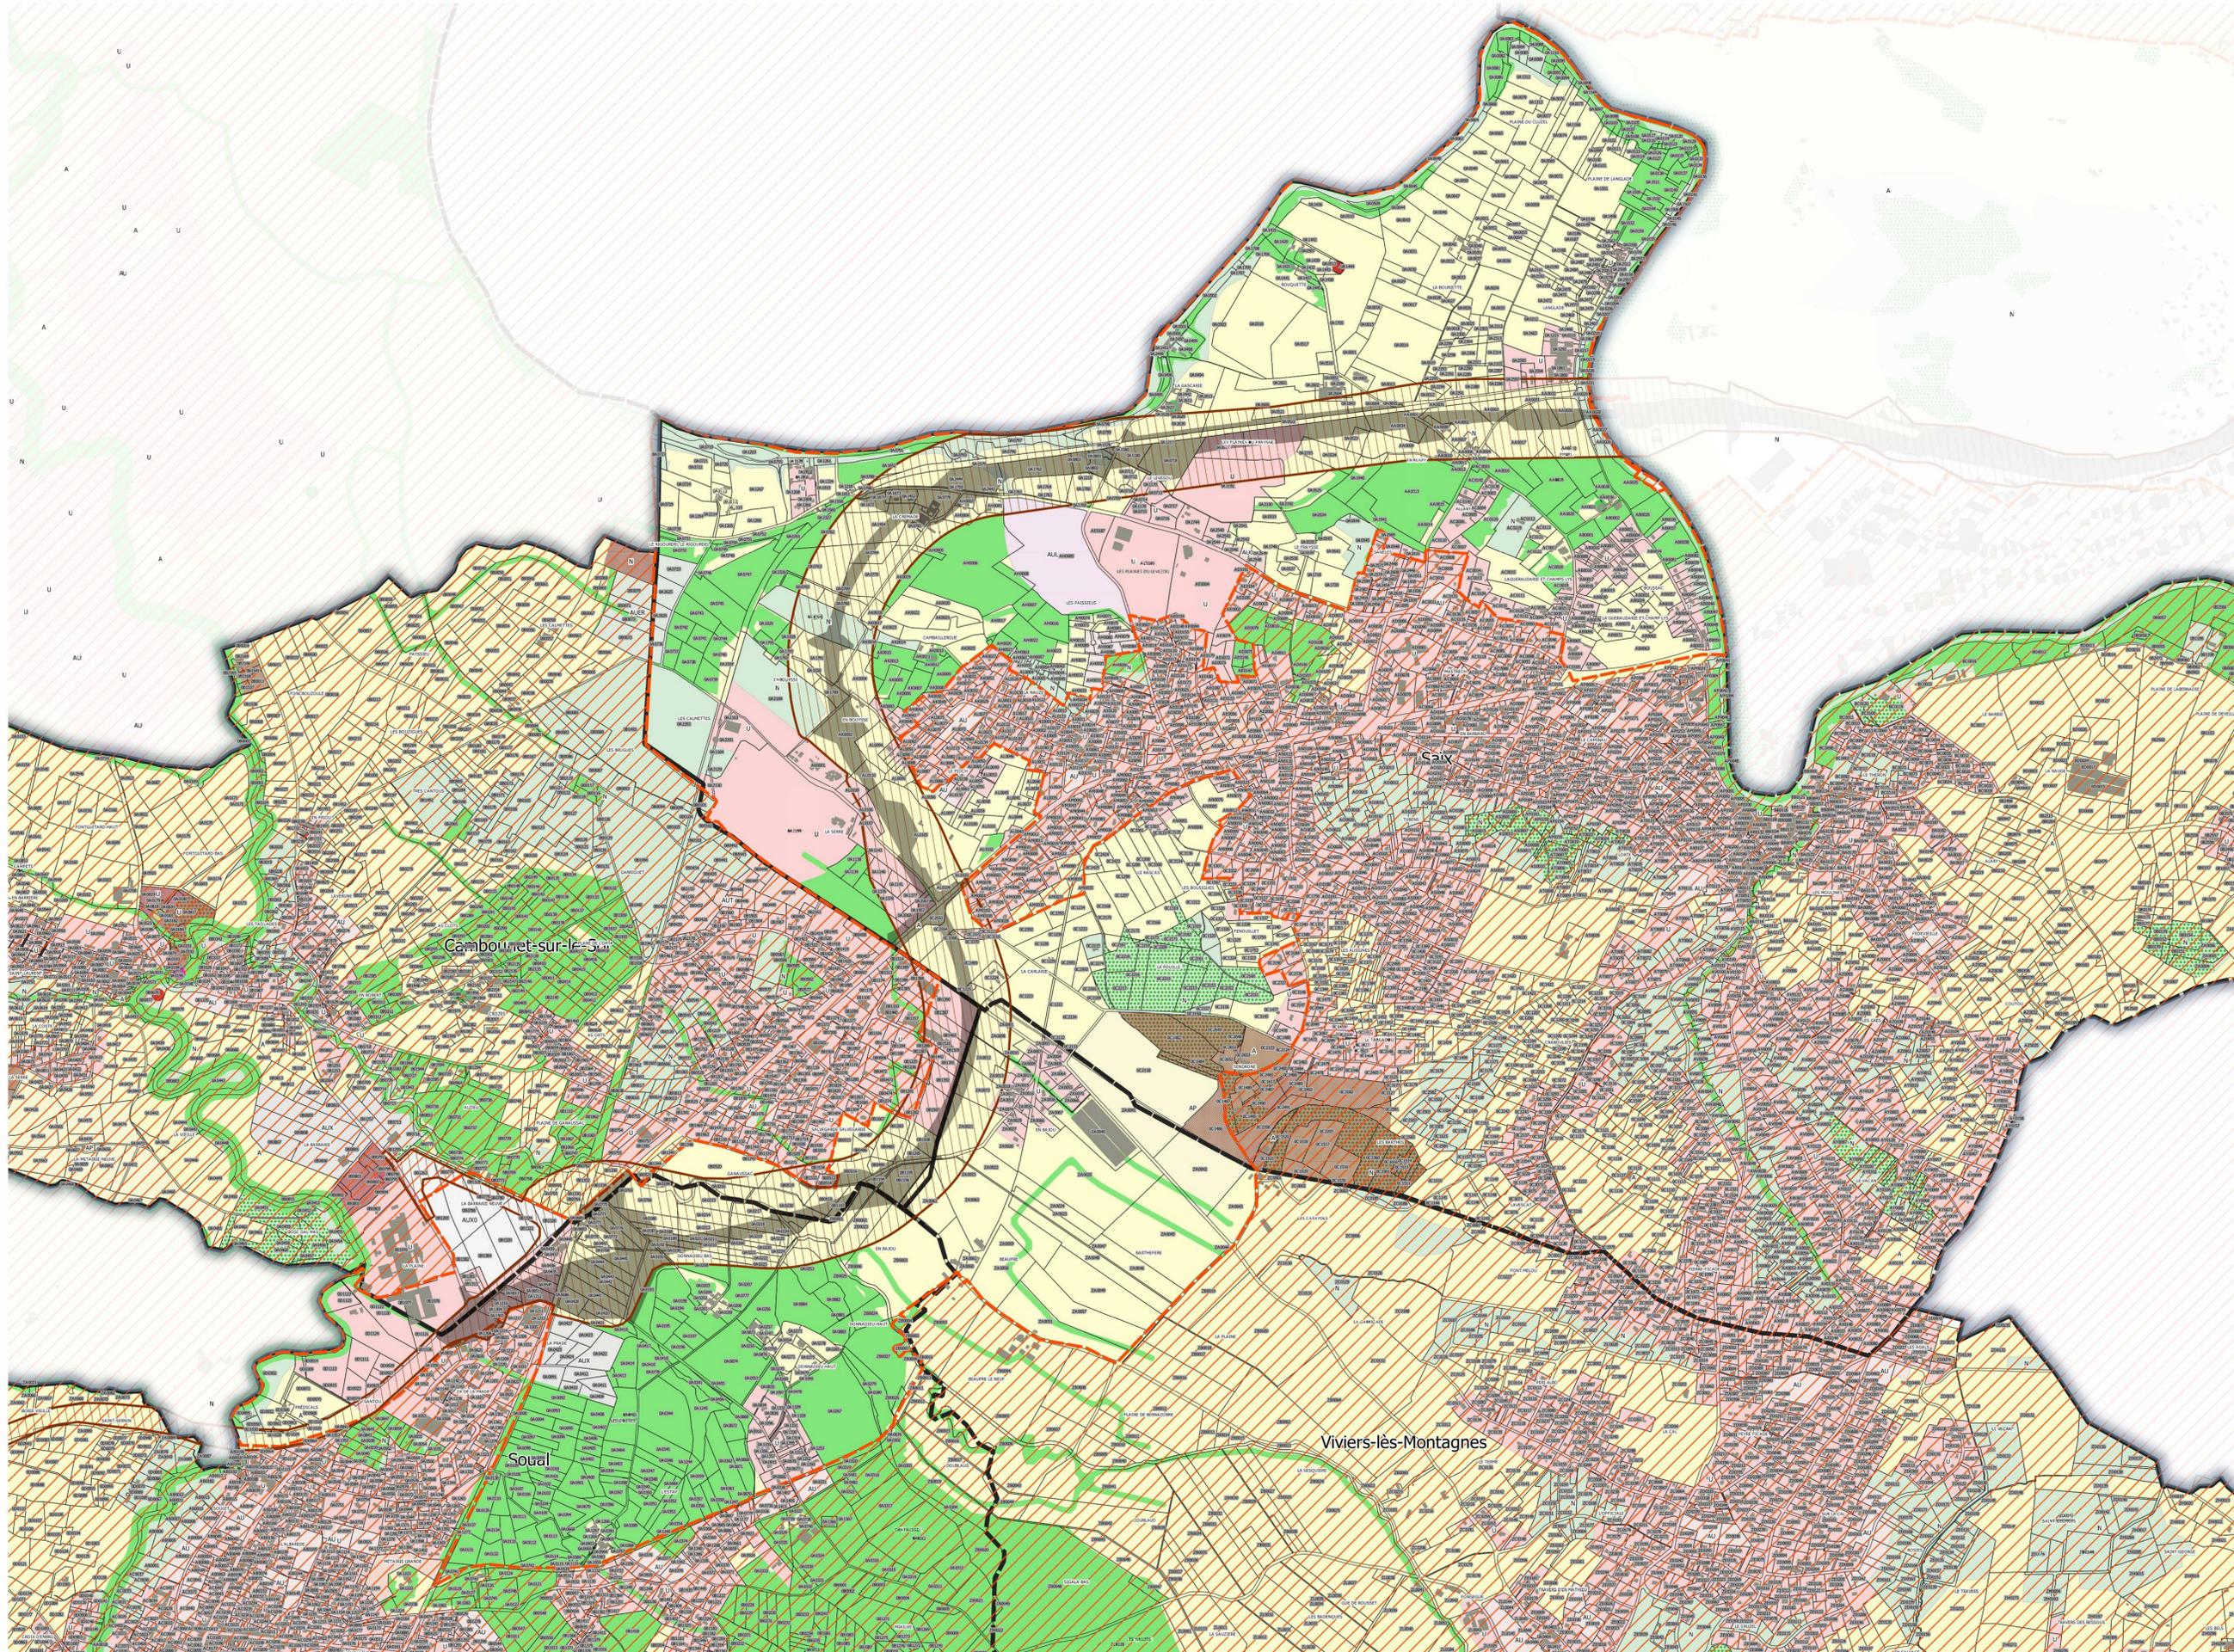

Légende

- Déclaration d'Utilité Publique
- Emprise
- Zone d'étude
- Bâtiments
- Parcelles cadastrales
- Lieux-dits
- Limites communales
- Mesures de protection des monuments
 - Espace boisé classé
 - Élément de paysage, de patrimoine à protéger
 - Terrain cultivé à protéger
 - Continuité écologique à protéger le long des cours d'eau (mosaïque de milieux)
- PLU : Zone d'urbanisme
 - A
 - N
 - U
 - AU
 - AUE
 - AU0
 - AUER
 - AUL
 - AUT
 - AUX
 - AUX0
 - AP
- Patrimoine à protéger
 - Bâtiment susceptible de changer de destination
 - Maison
 - Patrimoine bâti
 - Château
 - Moulin
 - Pigeonnier

Les communes de CAMBOUNET-SUR-LE-SOR, SAIX, SOUAL, VIVIERS-LES-MONTAGNES sont réglementées par le PLU.



0 250 500 m

Planche 1
Echelle : 1/7500
Source GPU Date
10/01/2022