


- Légende**
- Déclaration d'Utilité Publique
  - Emprise
  - Zone d'étude
  - Bâtiments
  - Parcelles cadastrales
  - Lieux-dits
  - Limites communales
- Comptes propriétés impactés par l'ouvrage**
- +00005 - COMMUNE DE MONTCABRIER (Autre personne morale de droit privé) - 340ares
  - +00009 - ASS FONCIERE DE REMEMBREMENT DE TEULAT (Autre personne morale de droit privé) - 255ares
  - +00013 - ASS FONCIERE DE TEULAT (Autre personne morale de droit privé) - 19.5ares
  - +00020 - COMMUNE DE BANNIERES (Commune et commune nouvelle) - 648.1ares
  - +00029 - COMMUNE DE MONTCABRIER (Commune et commune nouvelle) - 347.8ares
  - +00036 - SOCIETE COOPERATIVE AGRICOLE ARTERRIS (Société coopérative agricole) - 46.9ares
  - +00039 - SOCIETE D'AMENAGEMENT FONCIER ET D'ETABLISSEMENT RURAL OCCIT (SA à conseil d'administration (s.a.l.)) - 380.4ares
  - A00036 - Mme Colette ARNAUD - 3117.5ares
  - A00041 - Mme Colette ARNAUD - 1232.1ares
  - A00044 - Mme Monique IMART née ARNAUD - 1202.9ares
  - A00046 - M. Jean ASTRUC - 491.7ares
  - A00047 - M. Matthieu ASSIER - 1036.1ares
  - B00081 - M. Jean-Christophe Rene Henri BONNET - 64.4ares
  - C00051 - Mme Denise COUZU née CAUSSE - 671.8ares
  - C00176 - Mme Denise COUZU née CAUSSE - 225.9ares
  - D00028 - Mme Sylvie FORESTER née DE RIVALS BOUSSAC - 4062.5ares
  - D00045 - M. Antoine DELEVISMIREPOIX - 91.1ares
  - D00046 - M. Antoine DELEVISMIREPOIX - 58.8ares
  - D00047 - M. Antoine DELEVISMIREPOIX - 30ares
  - L00019 - M. Guy LAFFONT - 1005ares
  - L00046 - M. Jean Pierre LAURENS - 742ares
  - M00008 - M. Jean Claude MARTY - 2870.9ares
  - M00068 - M. Alain MIROUZE - 1490.6ares
  - O00004 - Mme Eilette RABIS née OULIE - 47ares
  - P00047 - M. Michel PRADELLES - 3750.2ares
  - R00022 - M. Jean Paul Alain Roland Yannick RIVIERE - 1148.9ares
  - R00022 - Mme Josiane IMART née REYNES - 2326.3ares
  - R00062 - M. Michel RIVIERE - 2904.8ares
  - R00068 - Mme Helene PRADELLES née RASTOUL - 129.5ares
  - R00071 - M. Claude RAYNAUD - 109.1ares
  - S00035 - Mme Nicole MOUSSON née SALVAIRE - 4976.5ares
  - V00002 - M. Gilbert VIALAS-JAUSSELY - 125.3ares



Planche 1  
Echelle : 1/5000  
Source : MAJIC III  
Date : 26/11/2021

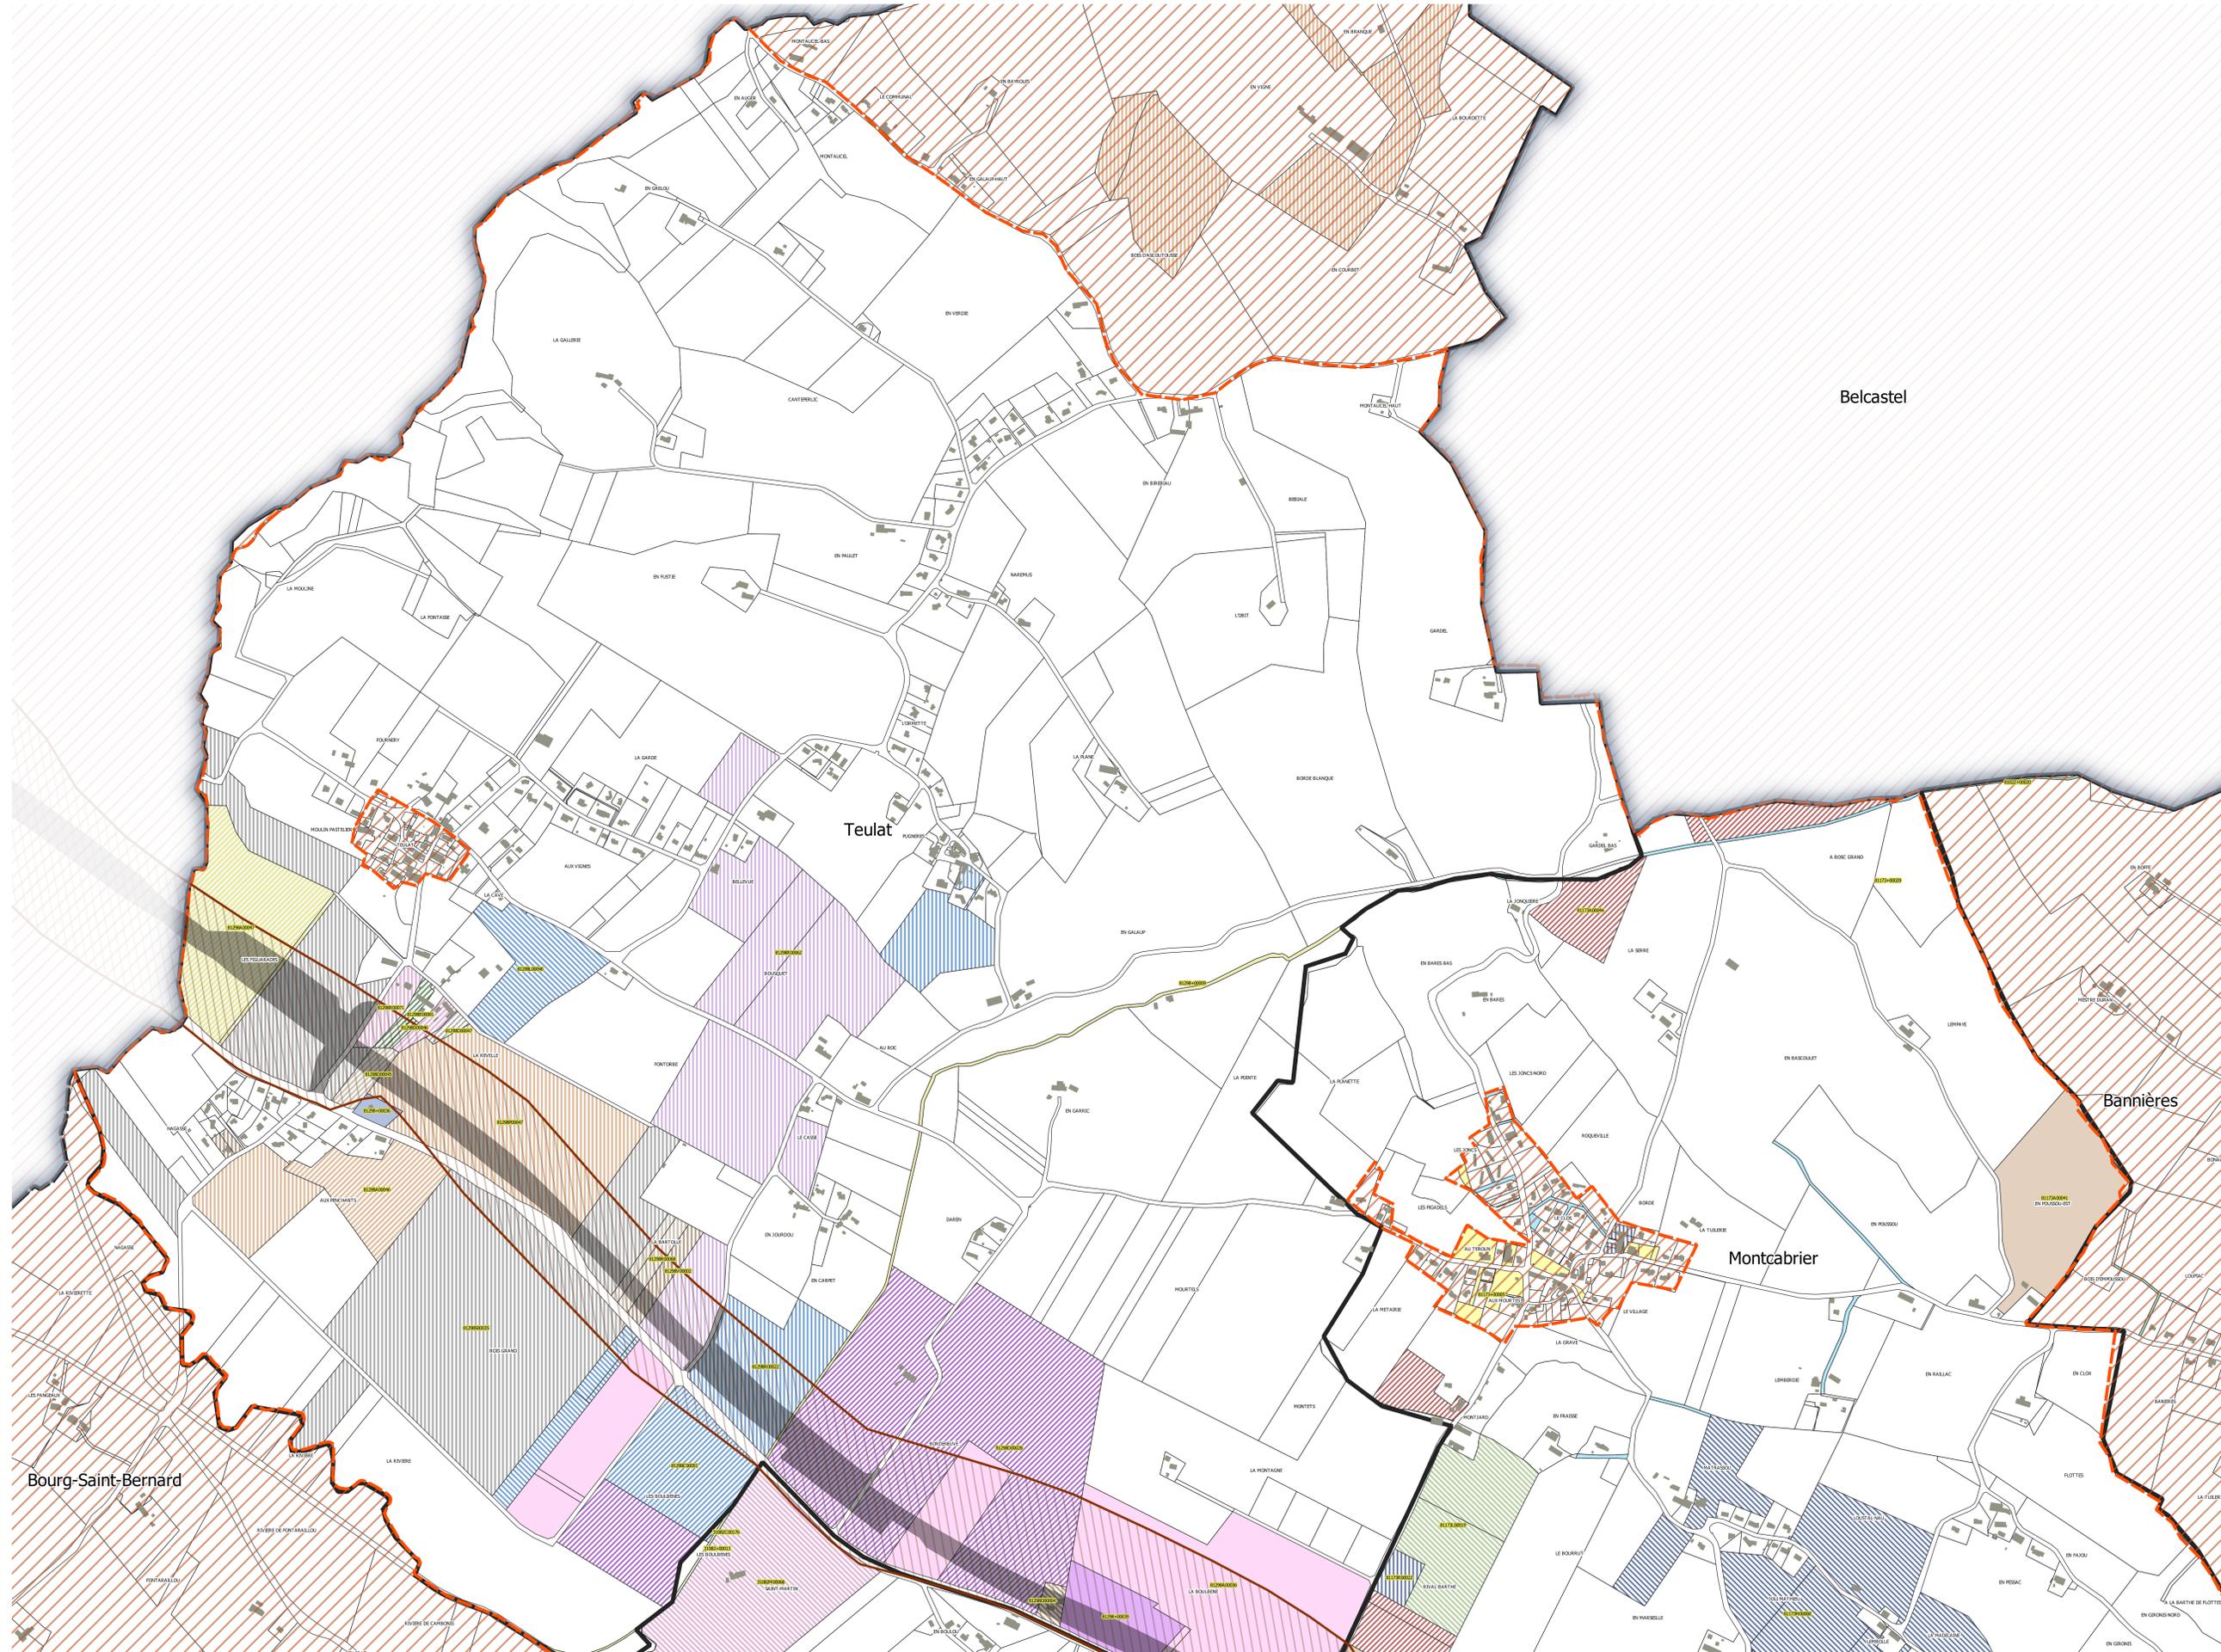

Belcastel

Bannières

Montcabrier

Bourg-Saint-Bernard

